


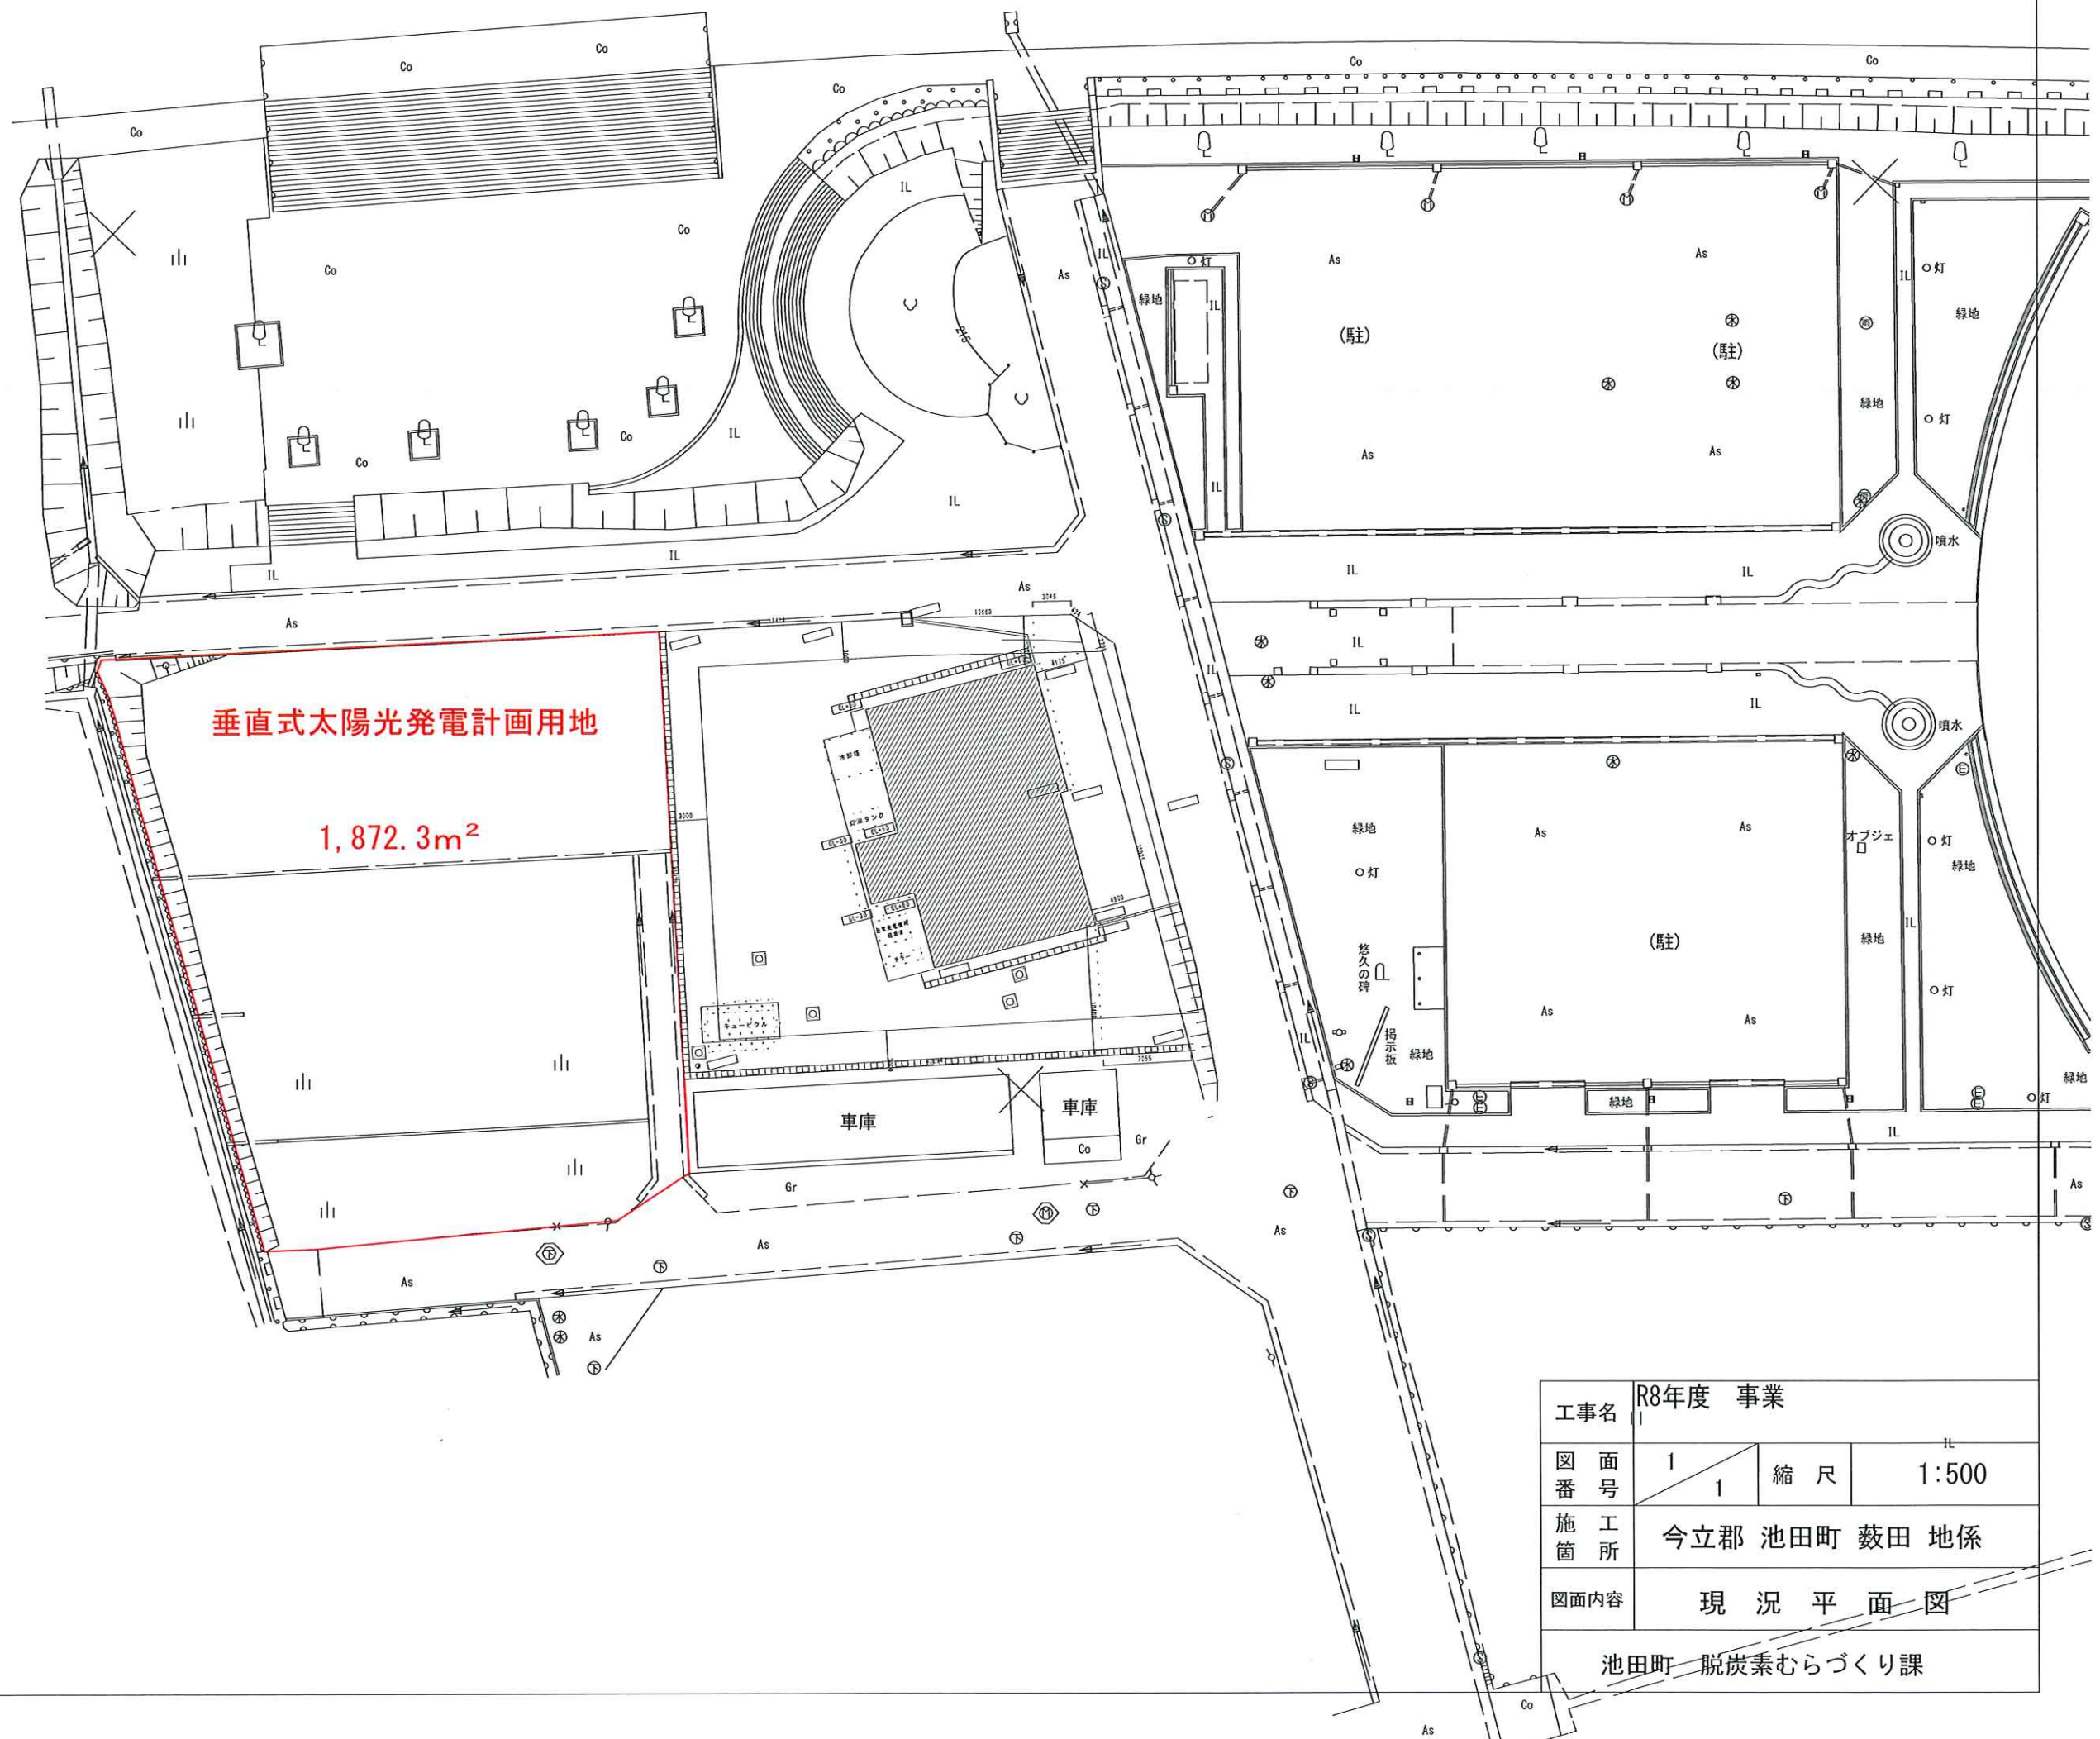

工事名	R8年度 事業		
図面番号	1 1	縮 尺	1:500
施 工 所	今立郡 池田町 藪田 地係		
図面内容	現 況 平 面 図		
池田町 脱炭素むらづくり課			